


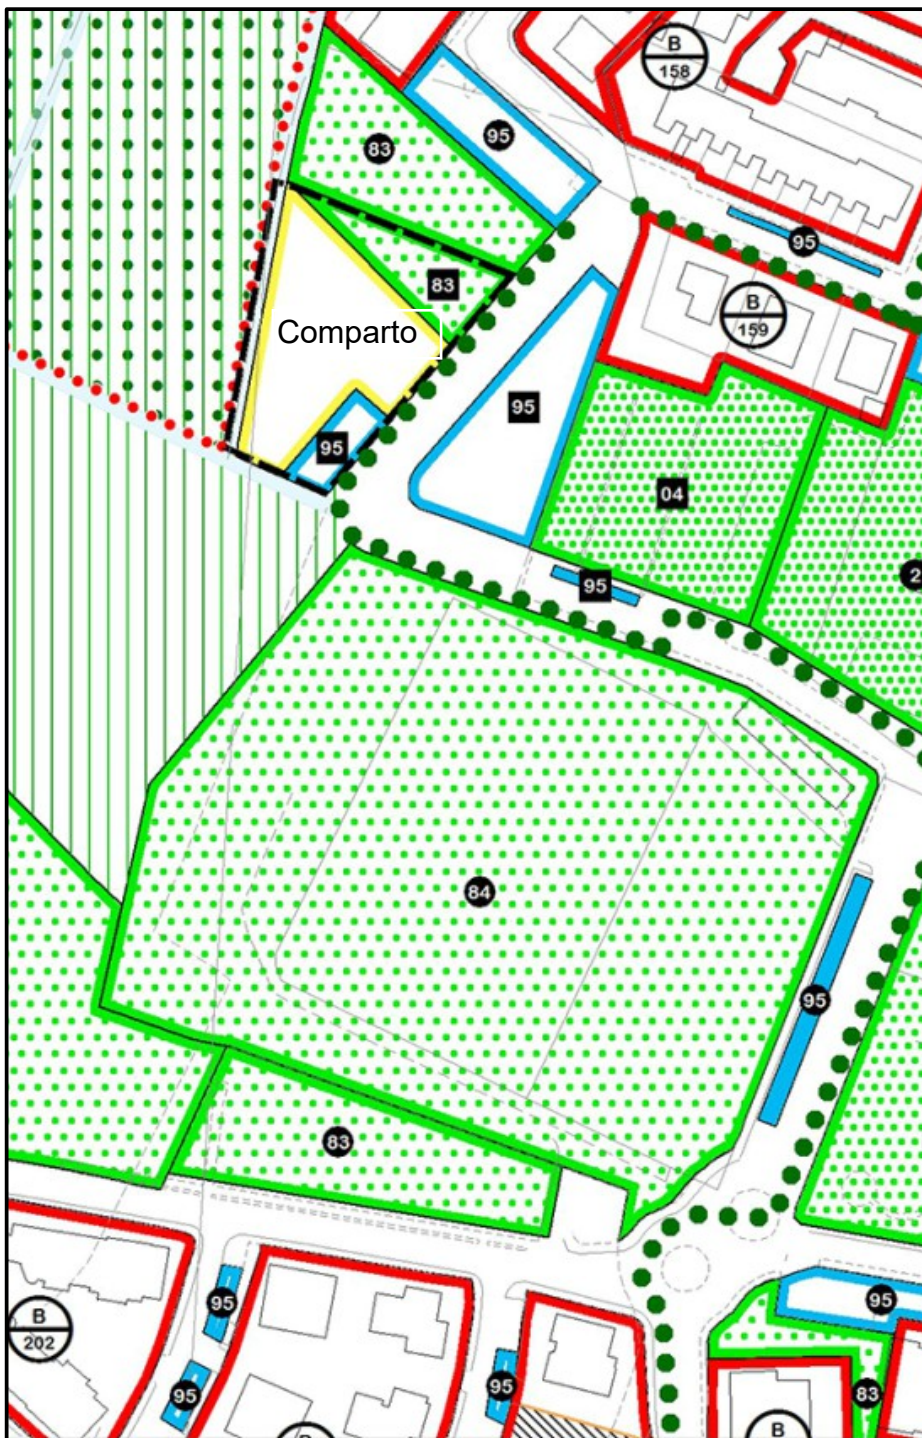

Comparto – Via De Andre'

Dimensionamento scheda Comparto di "via De Andre'"

Superficie territoriale

3.500 mq

Superfici a standard

480 mq

Volume massimo

2.400 mc

Altri obblighi

L'attuazione del comparto potrà avvenire mediante approvazione del permesso di costruire convenzionato ai sensi dell'art. 28-bis del D.P.R. 380/2001

Per il dimensionamento del comparto dovranno essere seguite le disposizioni di cui all'art. 34 quinquies comma 2 delle N.T.O.