


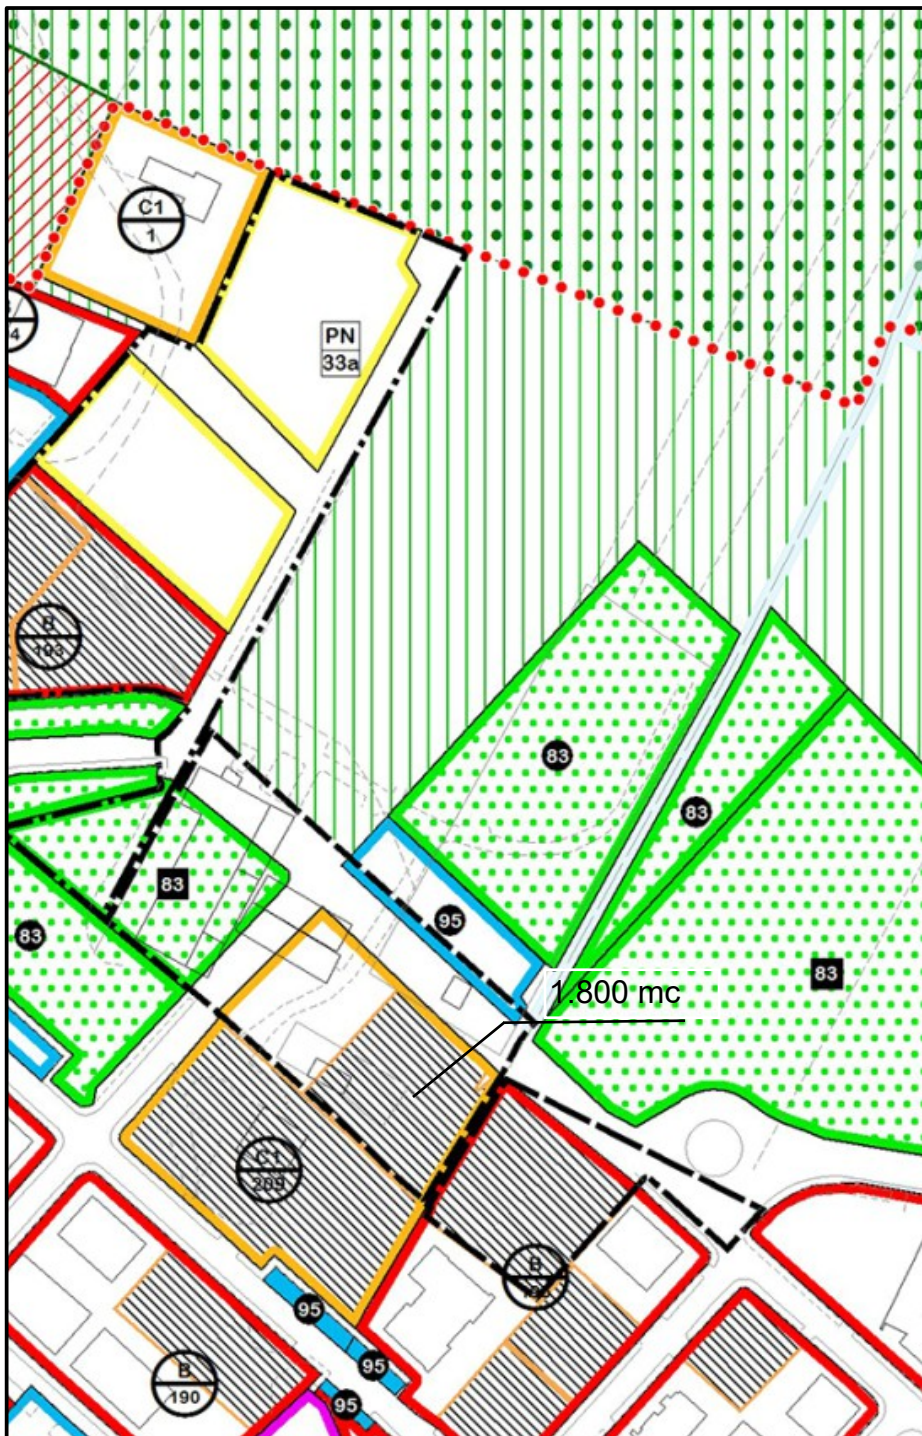

Comparto in Z.T.O. C1/289 – Via Martiri delle Foibe

Dimensionamento scheda Comparto di “via Martiri delle Foibe”

Superficie territoriale

6.350 mq

Superfici a standard

1.260 mq a verde pubblico

Volume massimo

1.800 mc

Altri obblighi

L'attuazione del comparto potrà avvenire mediante approvazione del permesso di costruire convenzionato ai sensi dell'art. 28-bis del D.P.R. 380/2001

Il soggetto attuatore dovrà integrare le opere di urbanizzazione mancanti mediante la realizzare della viabilità in prosecuzione di via Martiri delle Foibe.