


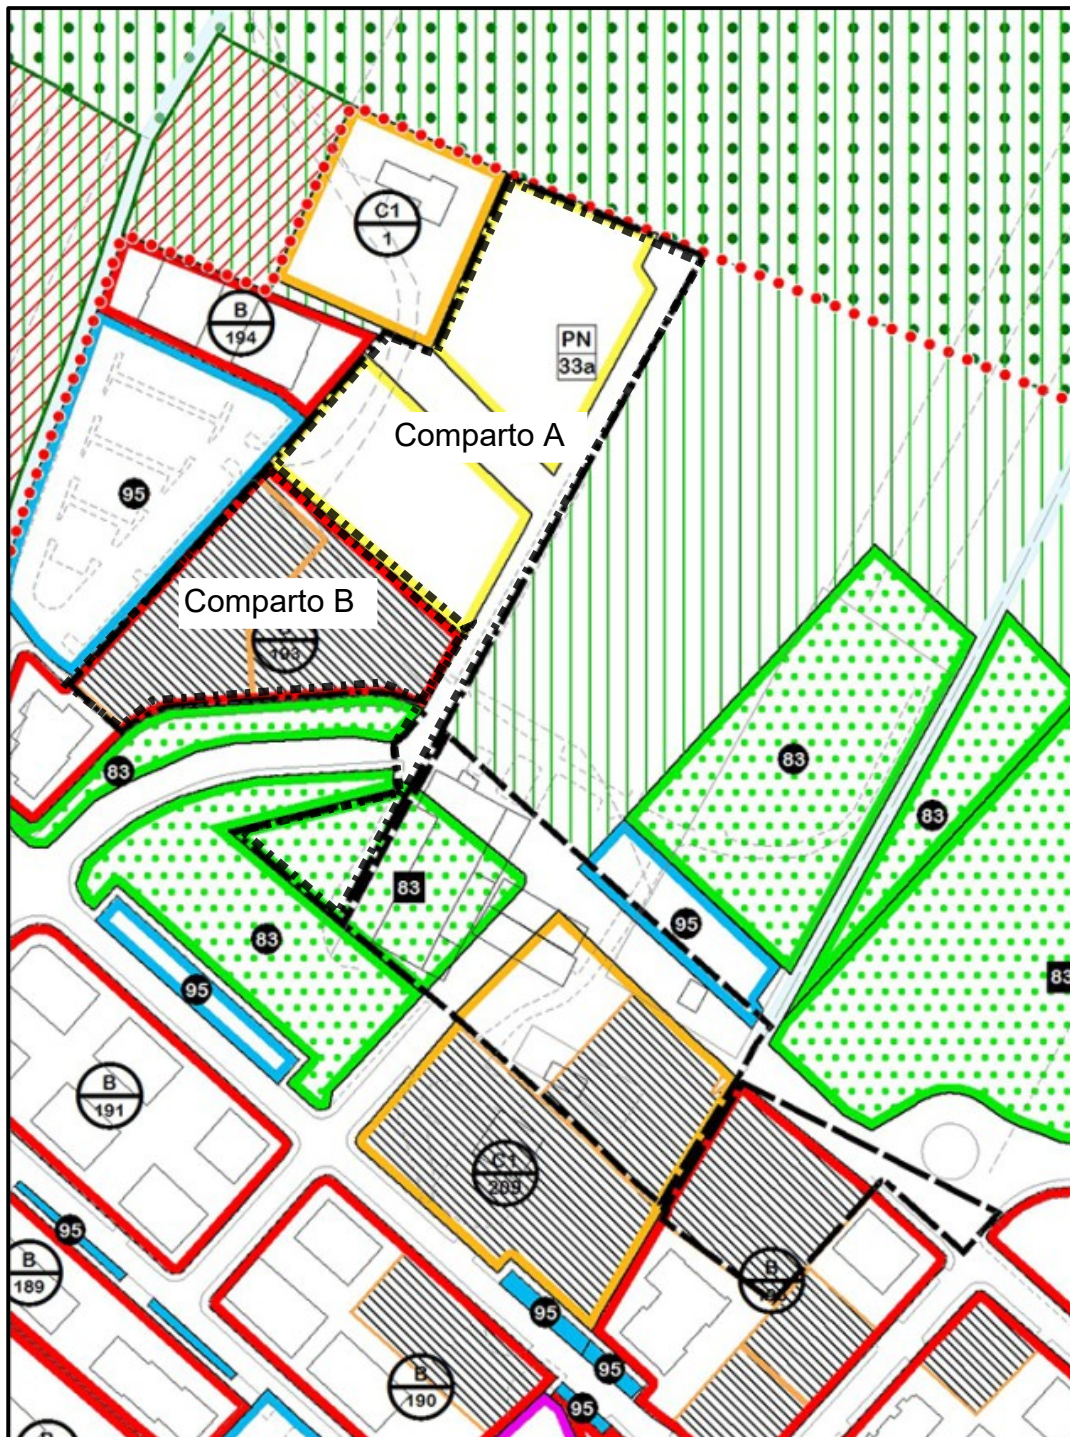

Progetto Norma 33/a – Via Martiri delle Foibe

Dimensionamento scheda PN33/a

Superficie territoriale totale

12.480 mq

Superficie territoriale comparto A

8.637 mq

Superficie territoriale comparto B

3.843 mq

Superfici a standard comparto A

30 mq/ab. teorico

Indice di edificabilità comparto A

indice direttamente assegnato ai proprietari dell'area:

0,12 mc/mq

elevabile a 1,2 mc/mq acquistando crediti edilizi (art. 34 quinquies delle N.T.O.)

Volume massimo comparto A

10.364 mc oltre a 8.308 mc corrispondenti al volume residuo dei lotti di completamento nella Z.T.O. B/193 – Capoluogo Nord (art. 34 quinquies delle N.T.O.)

Volume comparto B

2.000 mc