


SCHEDA URBANISTICA N. 31

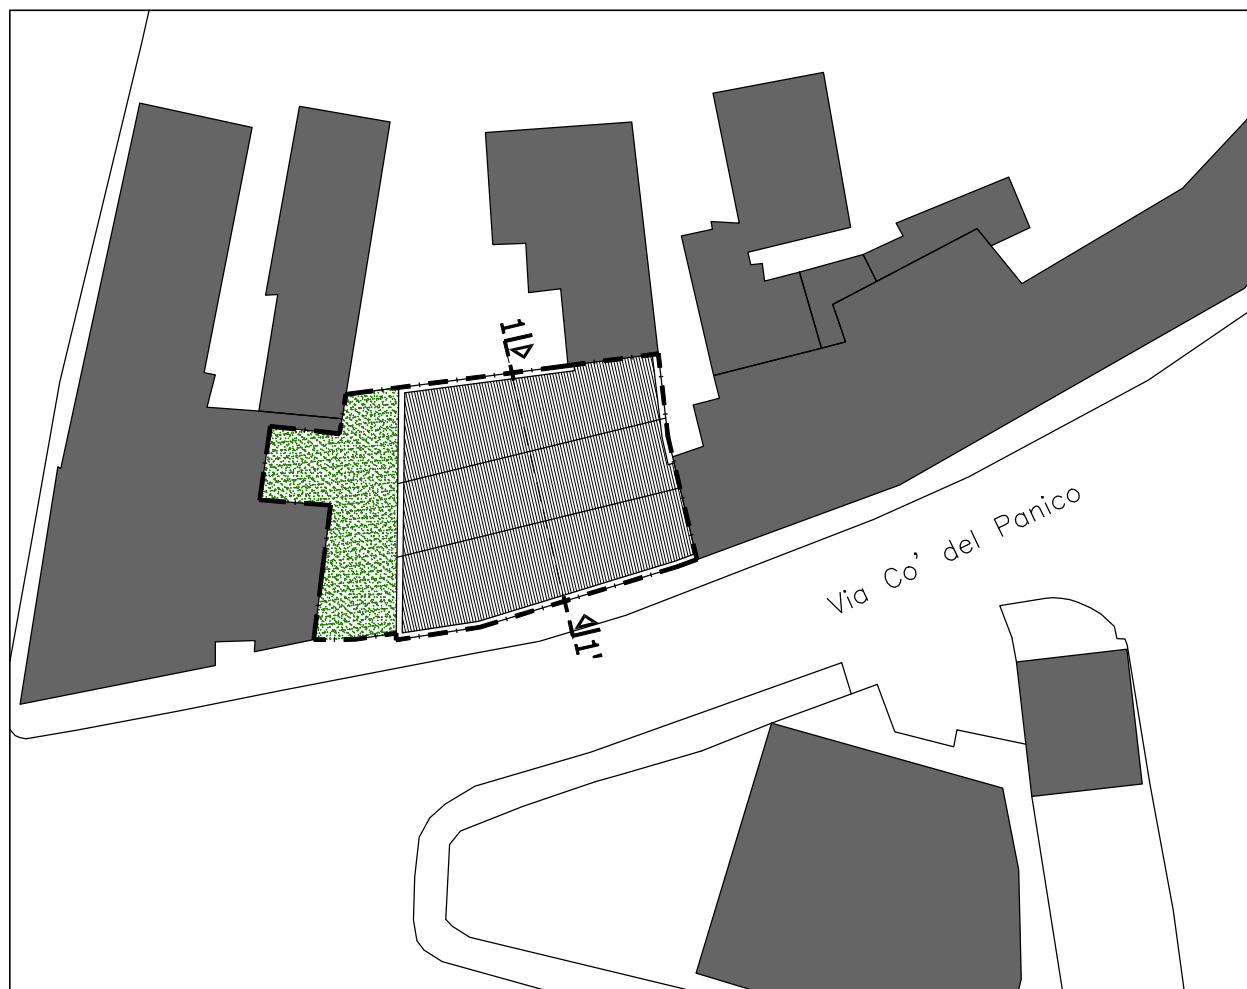


Scala 1:500


SCHEMA ILLUSTRATIVO

DIMENSIONAMENTO DELLA SCHEDA URBANISTICA N. 31

SCHEDA URBANISTICA	SUPERFICIE TERRITORIALE	SUPERFICIE FONDIARIA	SUPERFICIE A STRADE	SUPERFICIE PUBBLICA	SUPERFICIE A PARCHEGGIO	VOLUME TOT. COMPRESO L'ESISTENTE
N° 31	374 mq	374 mq	– mq	– mq	– mq	1.310 mc
VOLUME A SERVIZI PUBBLICI	VOLUME RESIDENZIALE MASSIMO	VOLUME ESISTENTE	VOLUME PUBBLICO AGGIUNTIVO	VOLUME RESIDENZIALE AGGIUNTIVO	VOLUME TOTALE AGGIUNTIVO	ABIT. TEORICI AGGIUNTIVI mc/150
– mc	1.350 mc	1.220 mc	– mc	130 mc	130 mc	–

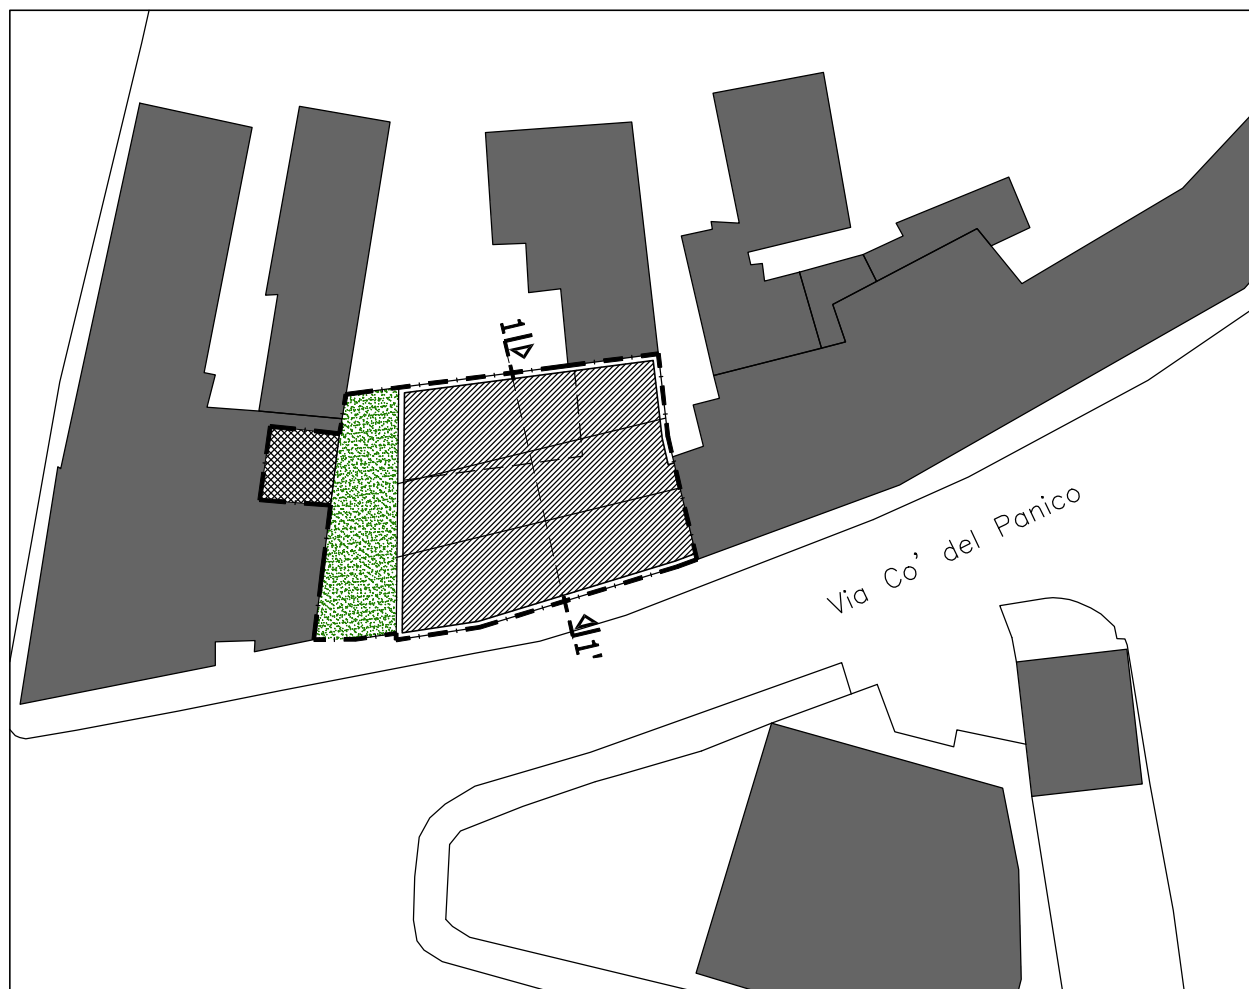

Scala 1:500

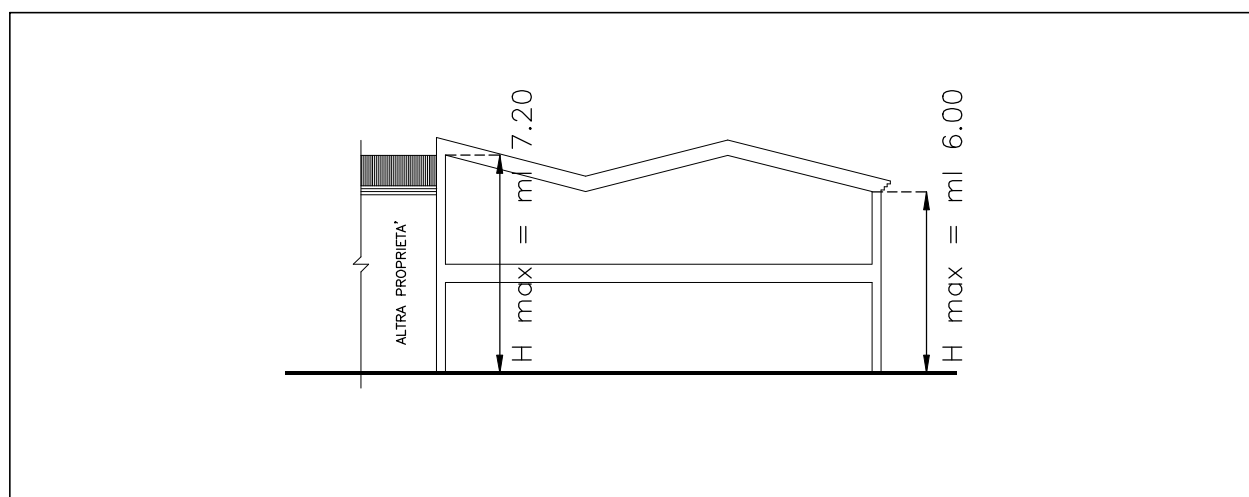

SCHEMA NORMATIVO

Scala 1:250

LEGENDA

Perimetro unita' minima d'intervento



Edificio esistente



Nuova costruzione (ampliam.-sopraelev.)



Edificio da demolire



Area pubblica



Perimetro di massimo inviluppo



Area a verde privato



Sezione



Area privata ad uso pubblico



Portici obbligatori

